



Umbau AS Ludwigsfeld (FR Salzburg)



Bereich Einfädelungstreifen (Bau-km 13+450)

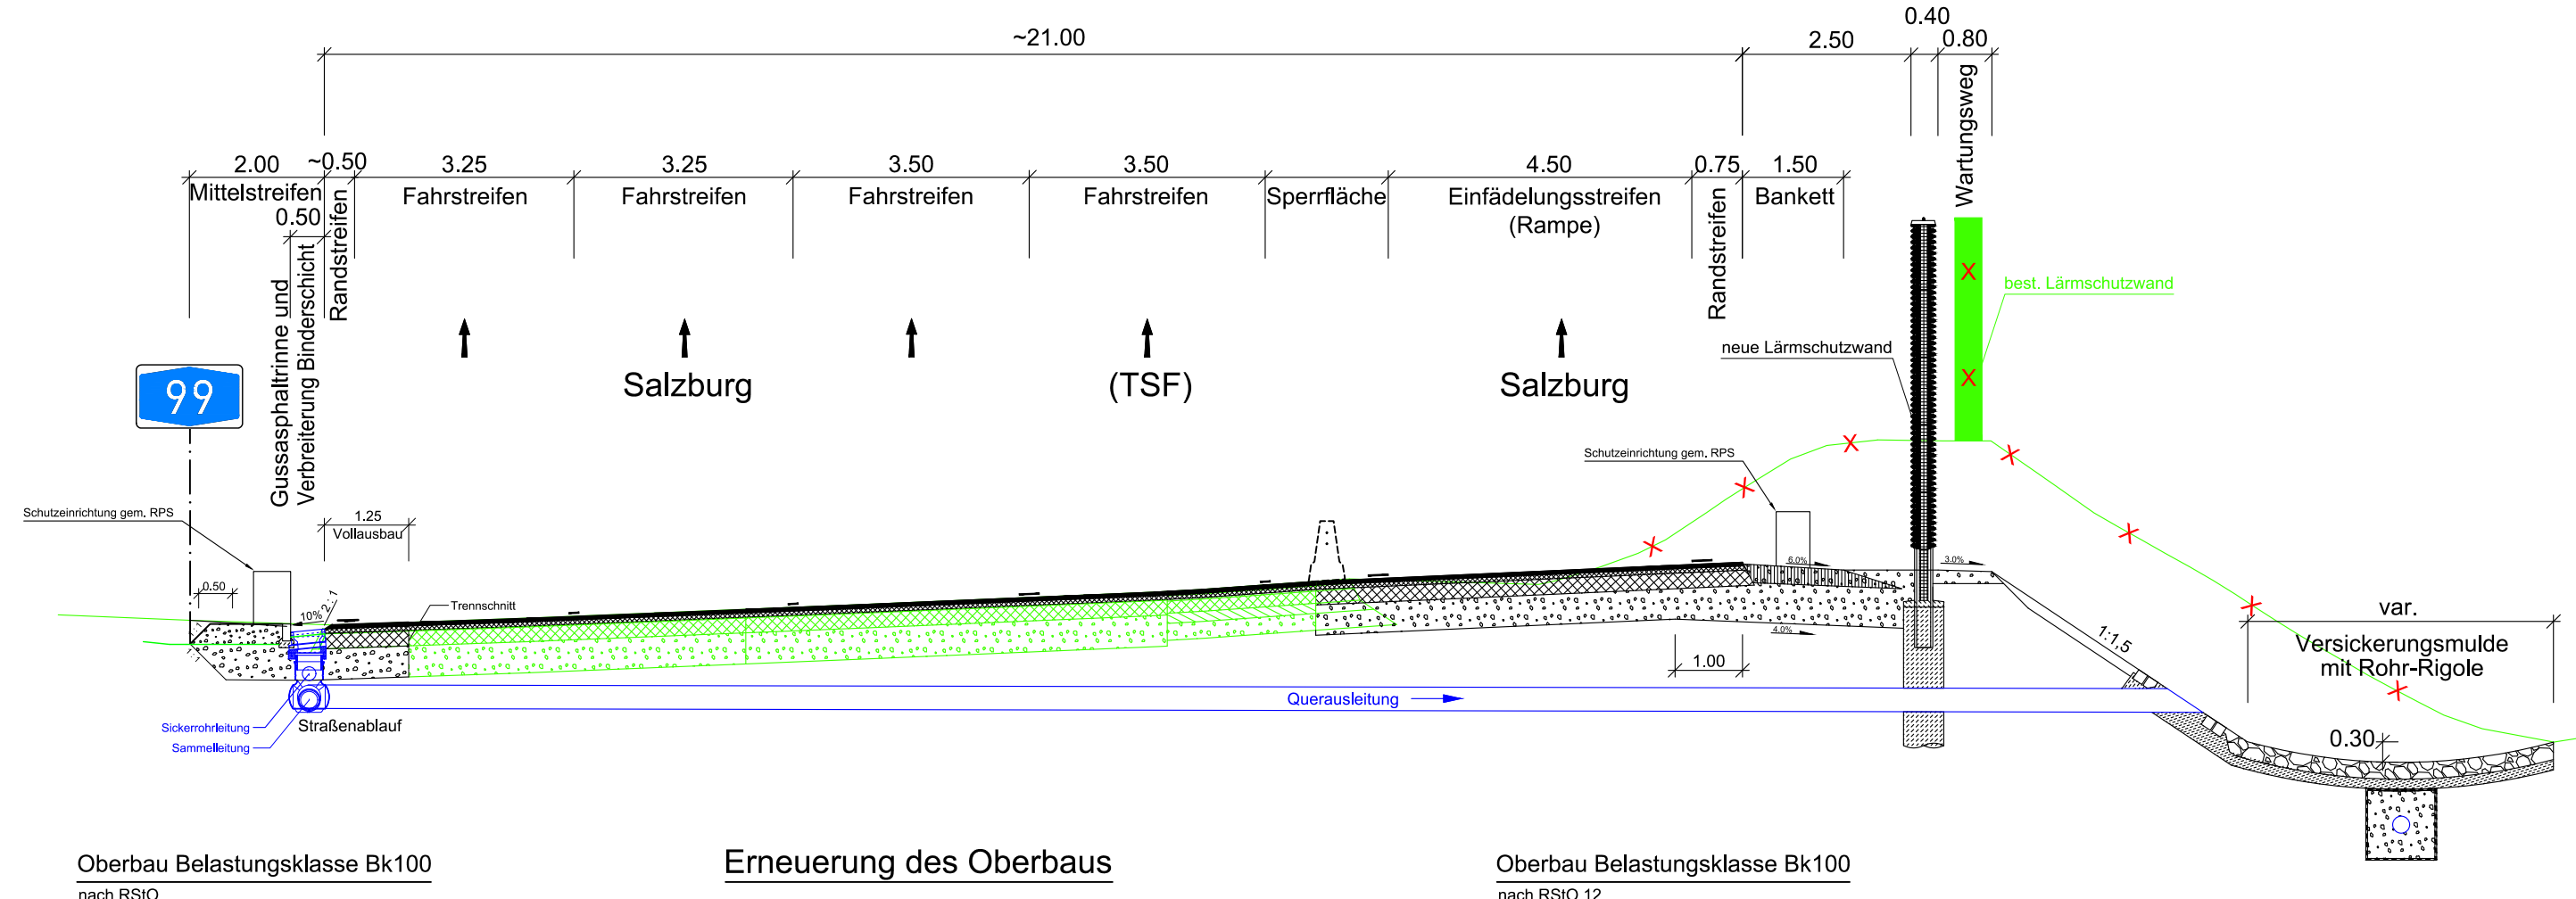


Verteilerfahrbahn / Rampenbereich (Bau-km 13+000)

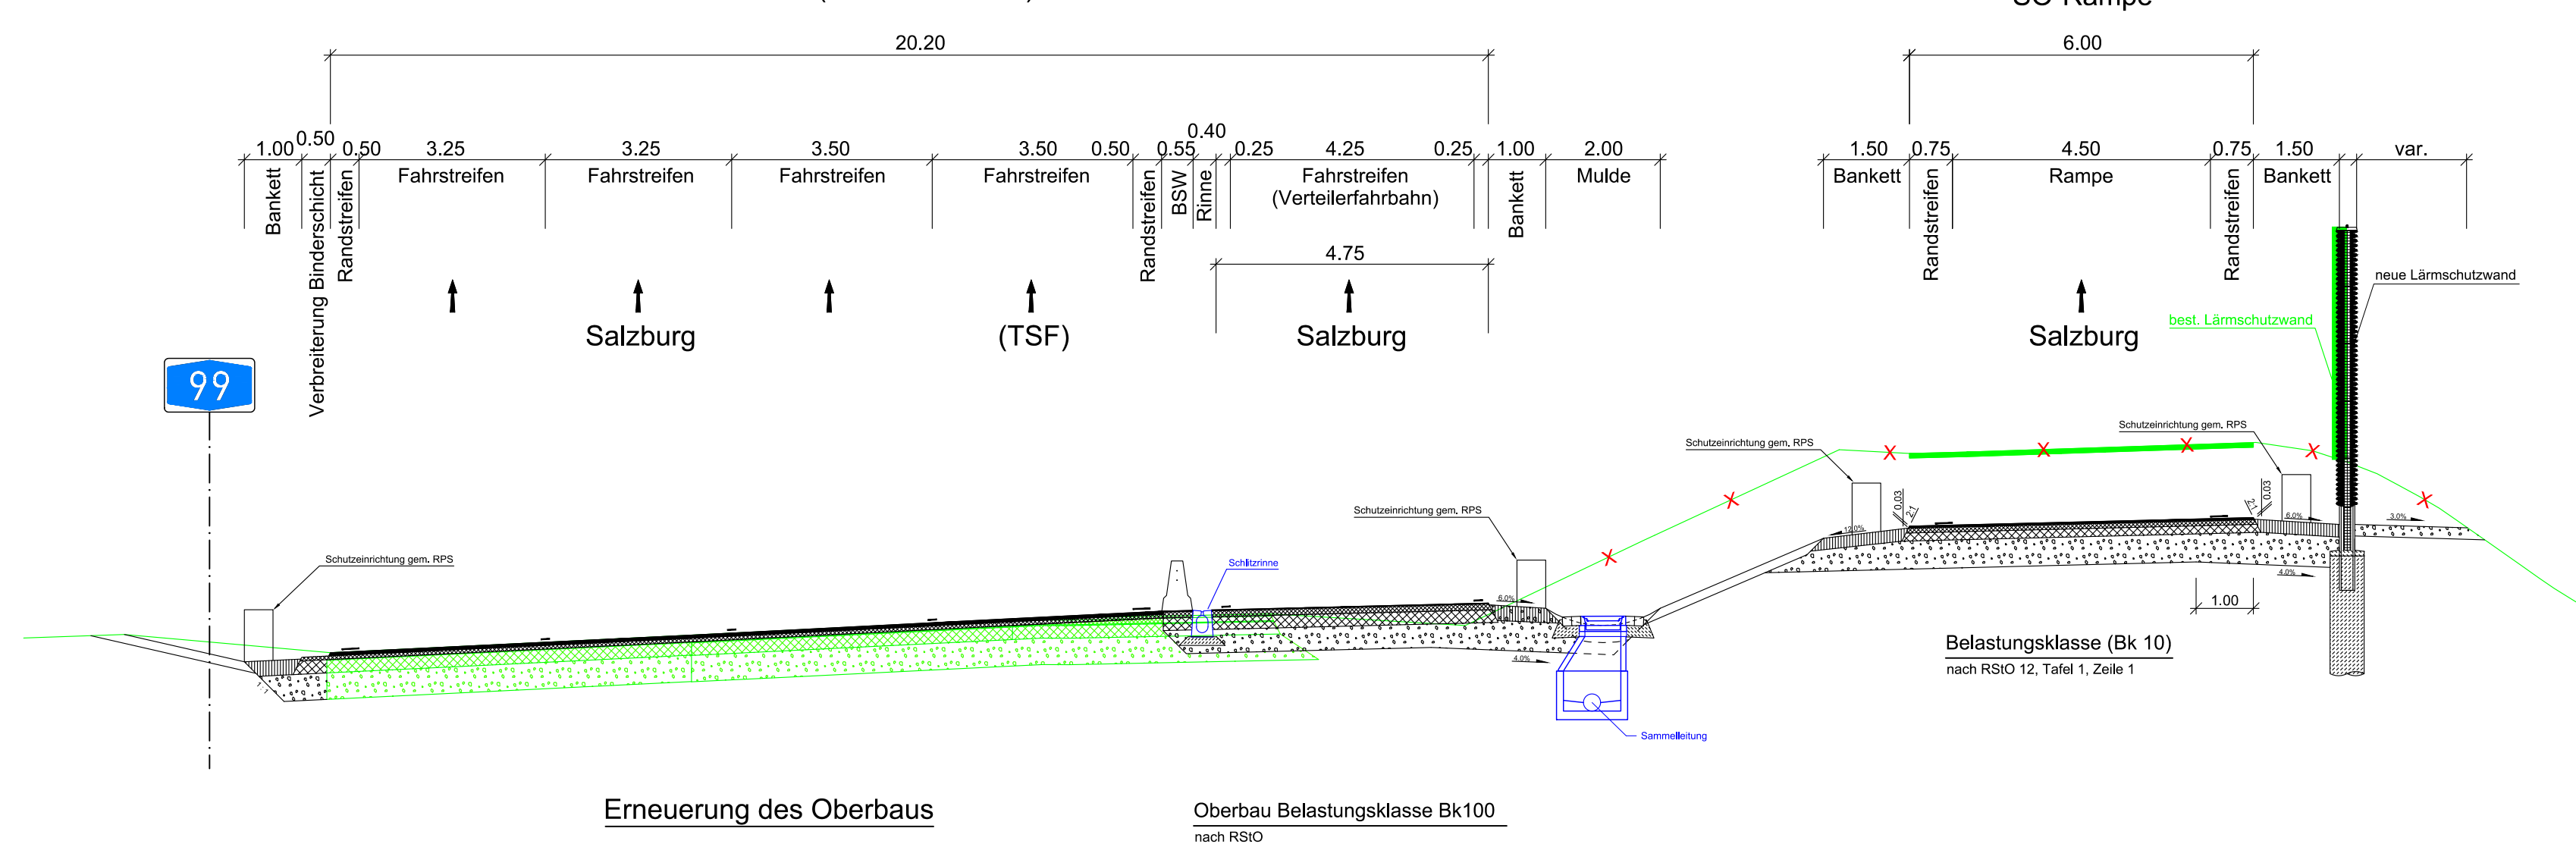

Tunnel Allach (Bau-km 11+000)

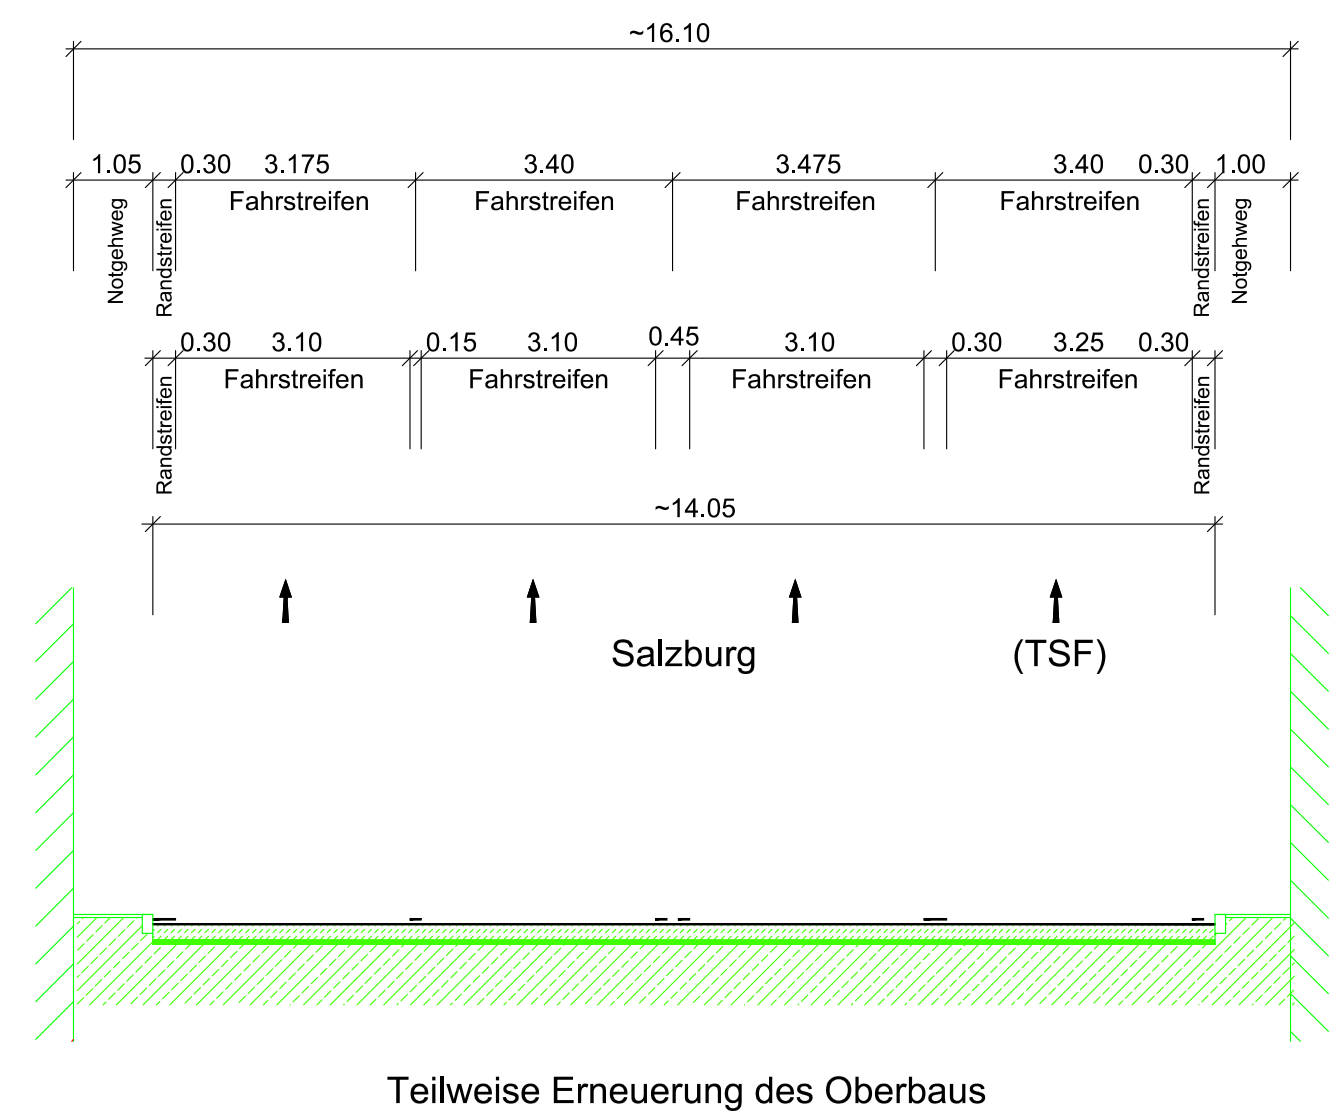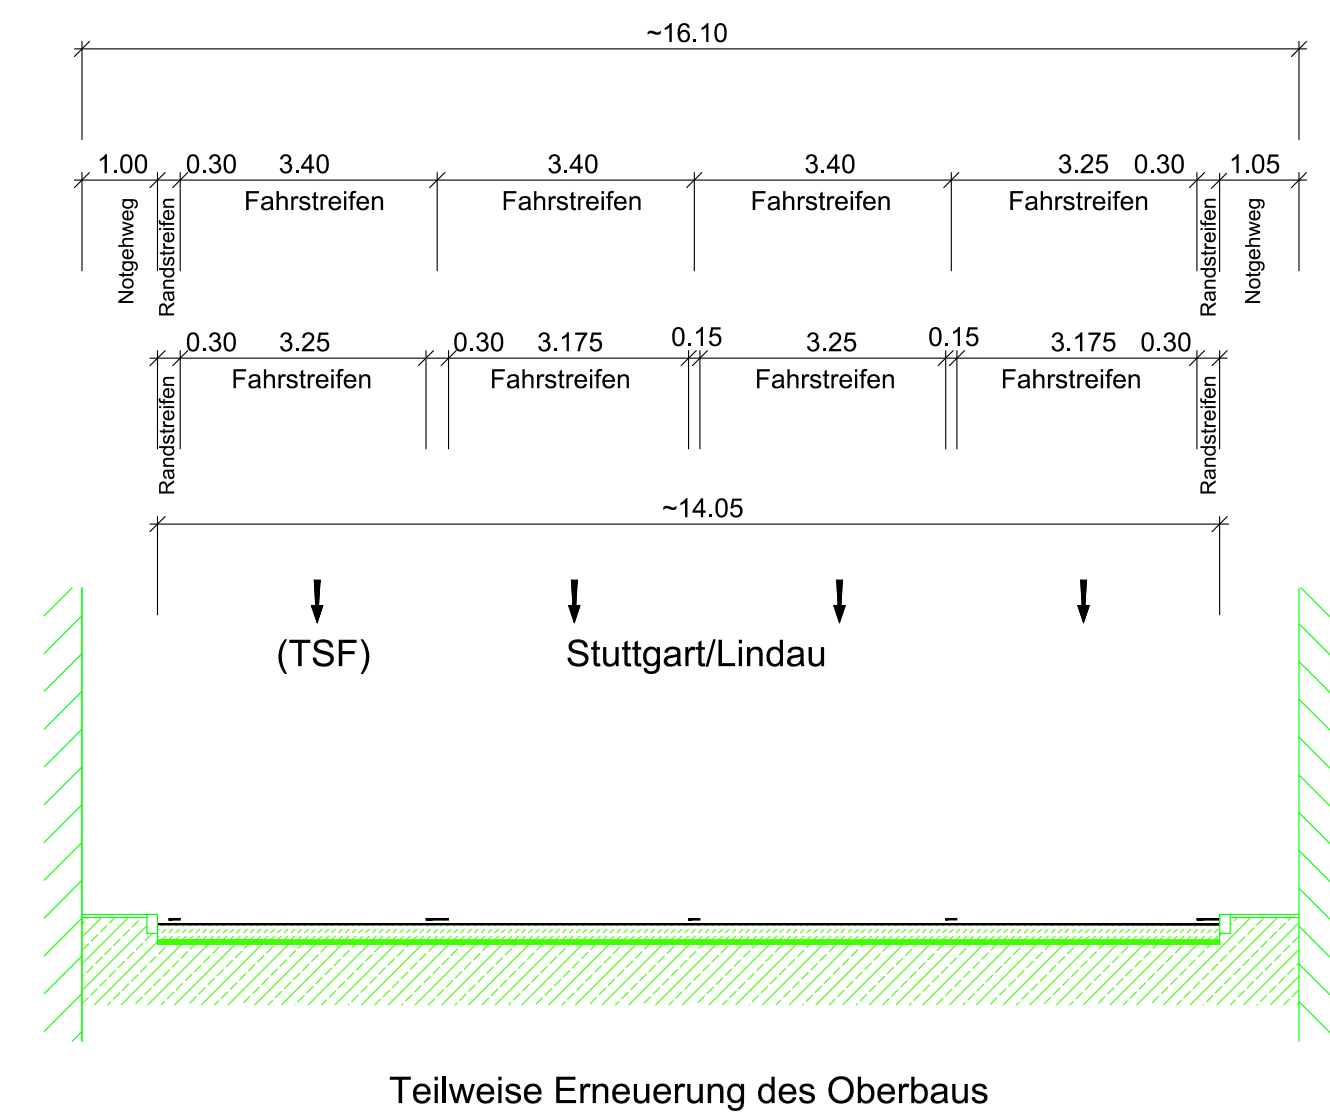

Neubau Nothaltebuchten (Bau-km 13+900 / 14+950)

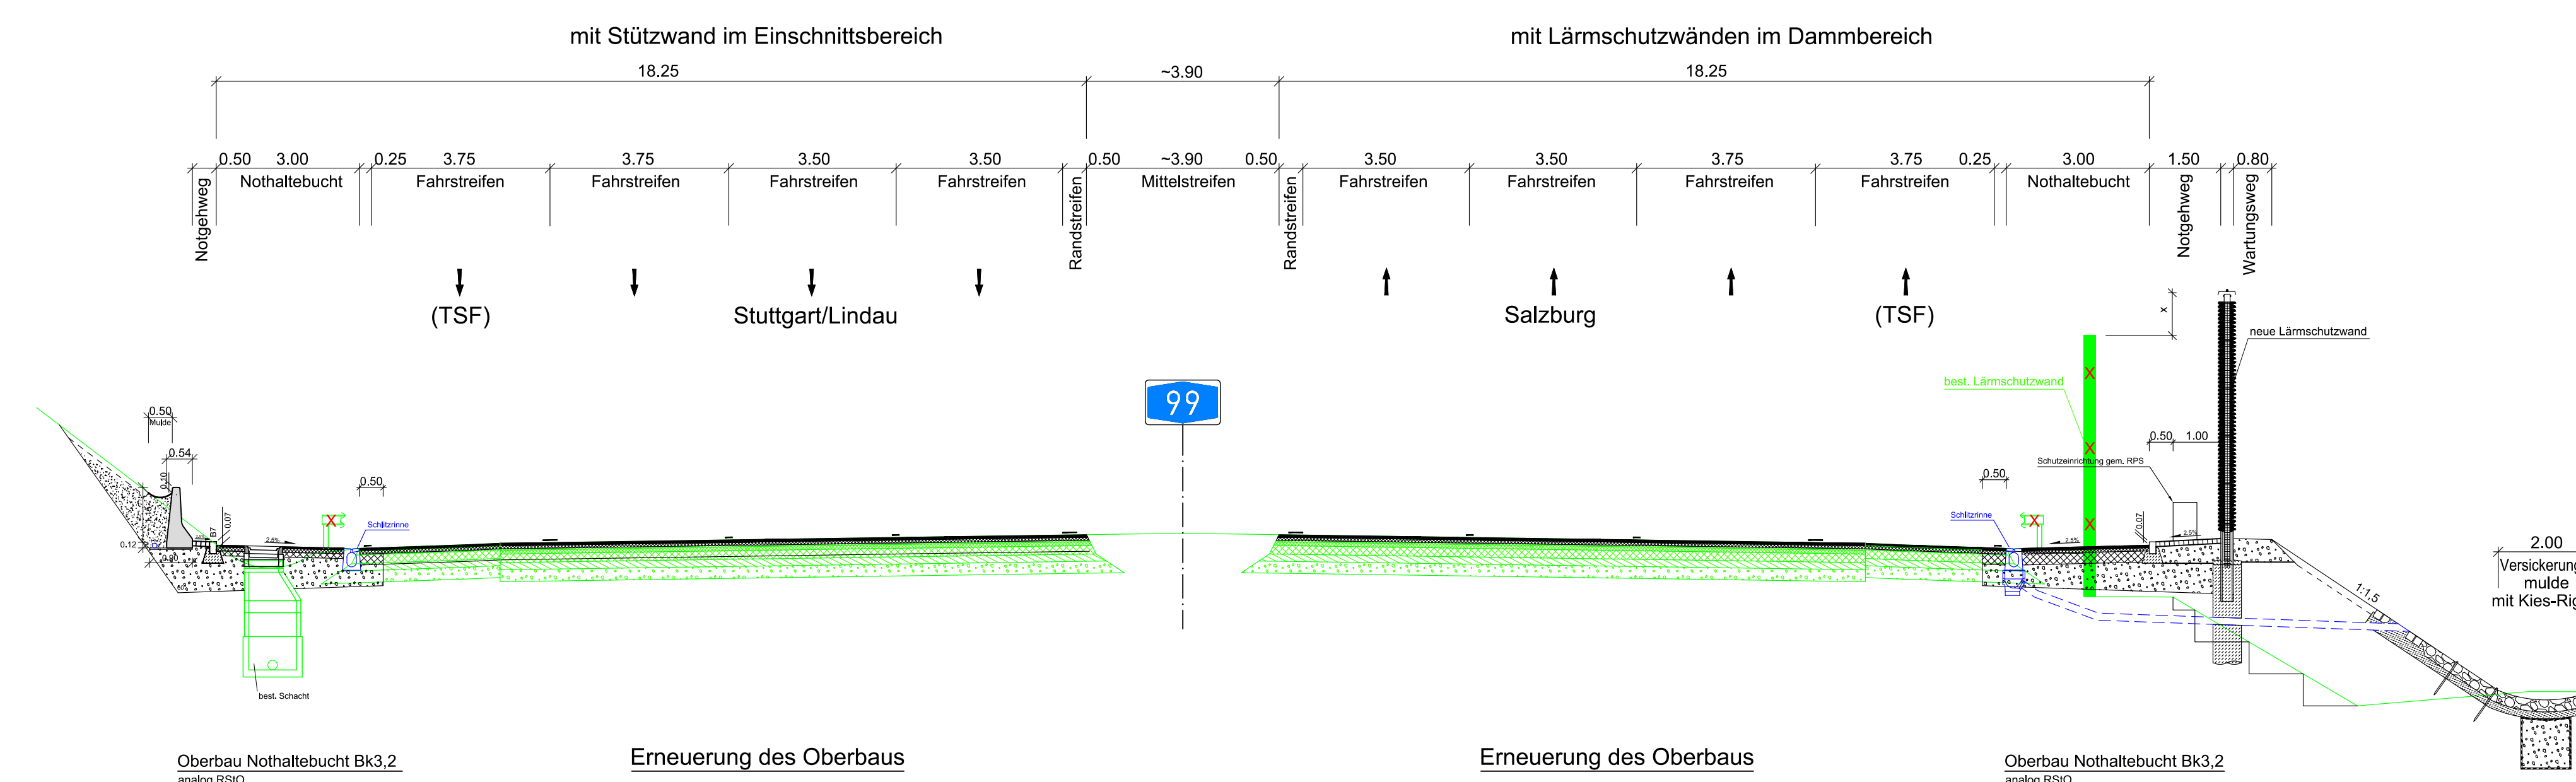

Zeichenerklärung

- Bestand
- Planung

Wagner Ingenieure Beratende Ingenieure für Bauwesen Domagkstraße 1a, 80807 München Ruf: +49 89 660896-3, Fax: +49 89 660896-59 E-Mail: kontakt@wagner-ingenieure.com www.wagner-ingenieure.com	Datum	Zeichen
	bearbeitet:	02/2020 Lindner
	gezeichnet:	02/2020 Linke
	geprüft:	02/2020 Purmann

Autobahndirektion Südbayern Seidlstr. 7-11 80335 München Tel.: 089/54552-0, Fax: 089/54552-3200, E-Mail: poststelle@abdn.bayern.de	bearbeitet:	Gez.: 4322	02/2020	Strehl
	geprüft:	Gez.: 432	02/2020	Tänzler
		Gez.: 43	02/2020	Witt
		PSP Nr.:	8015.ABAV009.00.E0.01	
		PSP Bez.:	A99 V.3.009 TSF Allach-Feldmoching	
		Dateiname:		

Nr.	Art der Änderung	Datum	Zeichen

FESTSTELLUNGSENTWURF

Straßenbauverwaltung Freistaat Bayern Straße / Abschn.-Nr. / Station: A 99_320_0,494 - A 99_340_3,916 PROJIS-Nr.:	Unterlage / Blatt-Nr.: 14/ 1 Straßenquerschnitte A 99 Maßstab: 1 : 100
A 99 Autobahnring München Sanierung Tunnel Allach und Temporäre Seitenstreifenfreigabe (TSF) AD München-Allach bis AD München-Feldmoching von Bau-km 10+000 bis Bau-km 16+800	
aufgestellt: Autobahndirektion Südbayern Dr. Eid. Ltd. Baudirektor München, den 11.12.2020	

M:\01_01_2020\1807...
 P:\AUTORISIERUNG\01_1807...
 Länge: 150 cm Höhe: 420 cm Fläche: 0,390 m²