Draufsicht

1:50

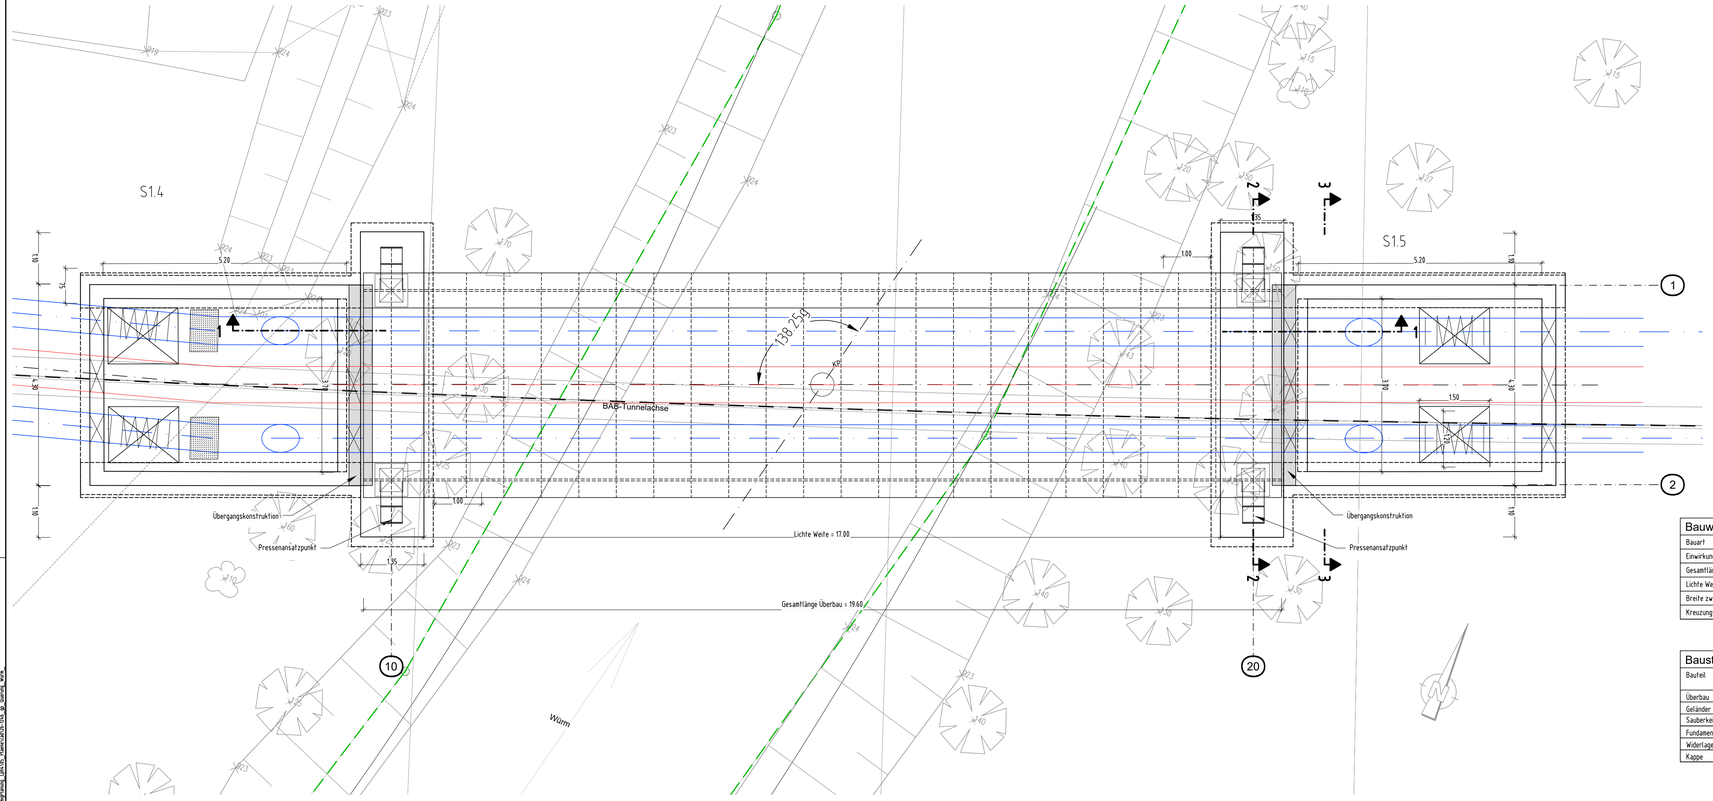

0m 5m 10m

M 1: 50

Lagertabelle / Lagerskizze

Lagerkräfte und Lagerbewegungen sowie Bewegungen an den Fahrbahnübergängen für die Grundkombination nach DIN EN 1990/NA Anhang NA.E

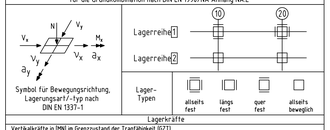

Symbol für Bewegungsrichtung, Lagerungsart/-typ nach DIN EN 1337-1

Lager-Typen	allseits fest	längs fest	quer fest	allseits beweglich

Lagerkräfte

Vertikalkräfte in [MN] im Grenzzustand der Tragfähigkeit (GZT)			
min. N_{Ed}	1	0.23	0.23
	2	0.23	0.23
max. N_{Ed}	1	0.67	0.67
	2	0.67	0.67
charakteristische Vertikalkräfte in [MN] im Grenzzustand der Gebrauchstauglichkeit (GZG)			
ständige Einwirkung N_{Gk}	1	0.17	0.17
	2	0.17	0.17

Legende:

- Bestand
- Löschwasserleitung
- Leerrohre DN 110
- ABDSB Grenze

Bauwerksdaten

Bauart	Stahl
Einwirkungen	nach Eurocode
Gesamtlänge Überbau	19.60 m
Lichte Weite	17.00 m
Breite zw. Geländern	4.30 m
Kreuzungswinkel	138.25 gon

Baustoffangaben

Bauteil	Festigkeits-klasse	Expositions-klasse	Feuchtigkeits-klasse	Baustahl	Betonstahl
Überbau	--	--	--	S235J2 +N	--
Geländer	--	--	--	S235JR	--
Sauberkeitsschicht	C 12/15	X0	WA	--	--
Fundamente	C 25/30	XC2, XF3	WF	--	B 500
Widerlager / Schächte	C 30/37	XC4, XD3, XF4	WA	--	B 500
Kappe	C 25/30 LP	XC4, XD1, XF2	WA	--	B 500

© Bayerische Vermessungsverwaltung, Geobasisdaten (Darstellung der Flurkarte als Eigentumsnachweis nicht geeignet)
© Bayerisches Landesamt für Umwelt, www.lfu.bayern.de
Bezugssystem: Gauß-Krüger
Lagestatus: 120, DHDN90 - (EPSG 31468)
Höhenstatus: 100, DHHN12 (NN) - (EPSG 7699)
Auszug enthält Daten aus dem Rauminformationssystem

SSF Ingenieure AG
Beratende Ingenieure im Bauwesen
Domagkstraße 5a
80807 München
T +49(0)89 / 360 49-0

SSF Ingenieure

München, den

(Unterschrift)

		Datum	Zeichen
bearbeitet:		19.02.2020	M. Kriegler
gezeichnet:		19.02.2020	M. Pregler
geprüft:		19.02.2020	H. Knippschild

Autobahndirektion Südbayern
Seidlstr. 7- 11
80335 München
Tel.: 089/54552-0, Fax:089/54552-200, E-Mail: poststelle@abdsb.bayern.de

bearbeitet:	Gez.: 32216	02/2020	Maurer
geprüft:	Gez.: 322	02/2020	Kristen
	Gez.: 32	02/2020	Reichert

PSP Nr.: B99_ABAV0009.00.EG.01

PSP Bez.: A99 V.3.009 TSF Allach-Feldmoching

Datenquelle:

Nr.	Art der Änderung	Datum	Zeichen

FESTSTELLUNGSENTWURF

Straßenbauverwaltung

Freistaat Bayern

Straße / Abschn.-Nr. / Station: A 99_300_3494 - A 99_340_ 3,916

PROJIS-Nr:

Unterlage / Blatt-Nr.: 16.3.2/1

BW 10/1 a - Brücke Leitungen, GRW über Würm auf BW 10/1 - Draufsicht

Maßstab: 150

A99 Autobahnring München
Sanierung Tunnel Allach und
Temporäre Seitenstreifenfreigabe (TSF)
AD München - Allach bis AD München - Feldmoching
von Bau-km 10+000 bis Bau-km 16+800

aufgestellt:
Autobahndirektion Südbayern

Dr. Eid, Ltd. Baudirektor
München, den 11.12.2020

nachrichtlich

X:\Projekte\SSF\B-Stv\B-Stv\16_Genehmigung_plan\16_2_Feststellung\B-Stv_ü_Bunnel_Würm