

ME1 Münchner Ebene, Allach bis Ludwigfeld

B	H	Bo	W	-	L
---	---	----	---	---	---

1 B (Biotopfunktion):
 Bauzeitlicher Verlust wertbestimmender Biotopflächen auf der Tunneldecke, insbesondere nach §30 BNatSchG geschützter Magerrasen und trocken-warmer Säume.
 Versiegelung für die Errichtung von Betriebsgebäude und Kabelhäusern mit Zufahrt auf der Tunneldecke, die Verbreiterung von Ein- und Ausfädelspuren und Nothaltebuchten sowie kleinflächige Überbauung vorbelasteter straßenbegleitender Lebensräume auf der Straßenböschung.

Eine mögliche betriebsbedingte Beeinträchtigung des FFH-Lebensraumes 9170 Labkraut-Eichen-Hainbuchenwald im FFH-Gebiet Allacher Forst und Angerlohe durch erhöhte Stickstoffeinträge kann ausgeschlossen werden.

1 H (Habitatfunktion):
 Bauzeitlicher Verlust von Zauneidechsen-Habitaten auf der Tunneldecke
 Bauzeitlicher Verlust artenreicher Magerwiesen auf der Tunneldecke mit Bedeutung für viele Insektenarten, insbesondere die stark gefährdete Schmetterlingsart Idas-Bläuling (RLB 2, RLD 2) sowie als Teilnahungshabitat für den streng geschützten Grünspecht.
 Mögliche Beeinträchtigung von antilem Brutrevier des Gelbspöters durch Baubetrieb und Gehölzverluste auf der Tunneldecke.
 Die Würm ist eine regional bedeutsame Flugroute für Fledermäuse, dies ist in der Bauphase zu beachten.

1 W (Wasserfunktion):
 Bauzeitliche Eingriffe und temporäre Verrohrung der Würm im Bereich der neuen Betriebsweg- und Kabelbrücke.




1 L (Landschaftsbildfunktion):
 Vorübergehender Verluste von Gehölzhecken und bachbegleitendem Gehölzsaum der Würm auf der Tunneldecke.

Legende Konfliktbeschreibung

B Flächenbezogen bewertbare Merkmale und Ausprägungen des Schutzguts Arten und Lebensräume nach Biotopwertverfahren
 Habitatfunktionen, nicht flächenbezogen bewertbarer Merkmale und Ausprägungen des Schutzguts Arten und Lebensräume
 Bodenfunktionen
 Wasserfunktionen
 Klimafunktionen
 Landschaftsbildfunktionen / landschaftsgebundene Erholungsfunktionen

Funktionskennzeichnung

- Funktion nicht beeinträchtigt
 Bo Maßgebliche Funktion durch das Vorhaben beeinträchtigt, aber durch Biotopwertverfahren abgedeckt
 H/L Maßgebliche Funktion durch das Vorhaben beeinträchtigt, jedoch durch das Biotopwertverfahren nicht abgedeckt
 → verbal argumentative Kompensationsermittlung

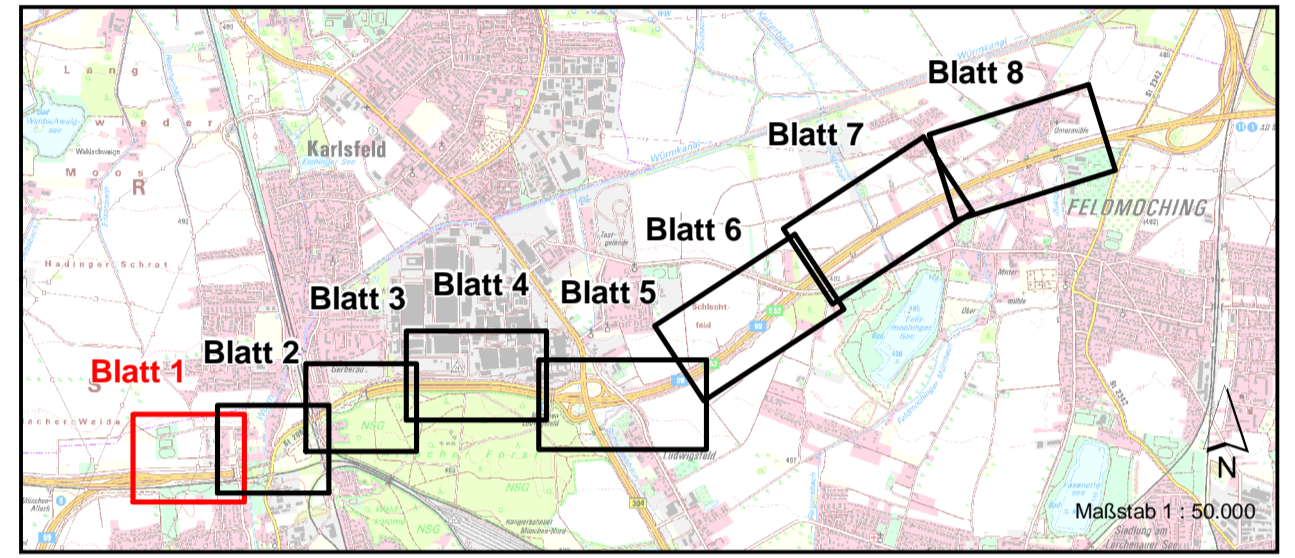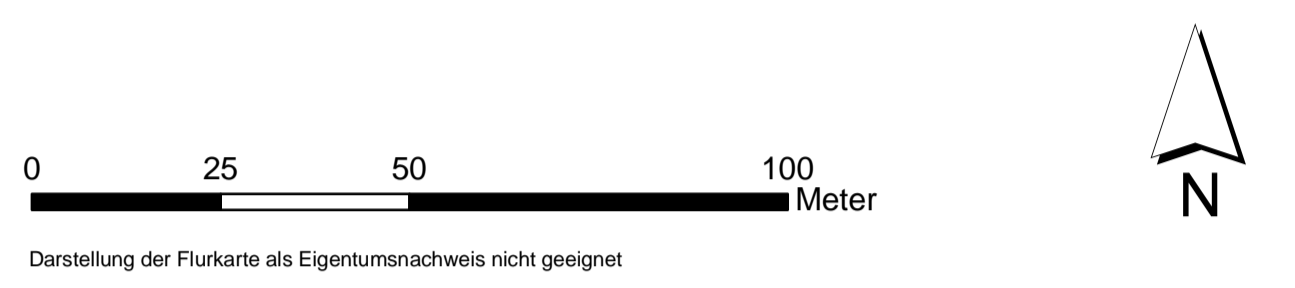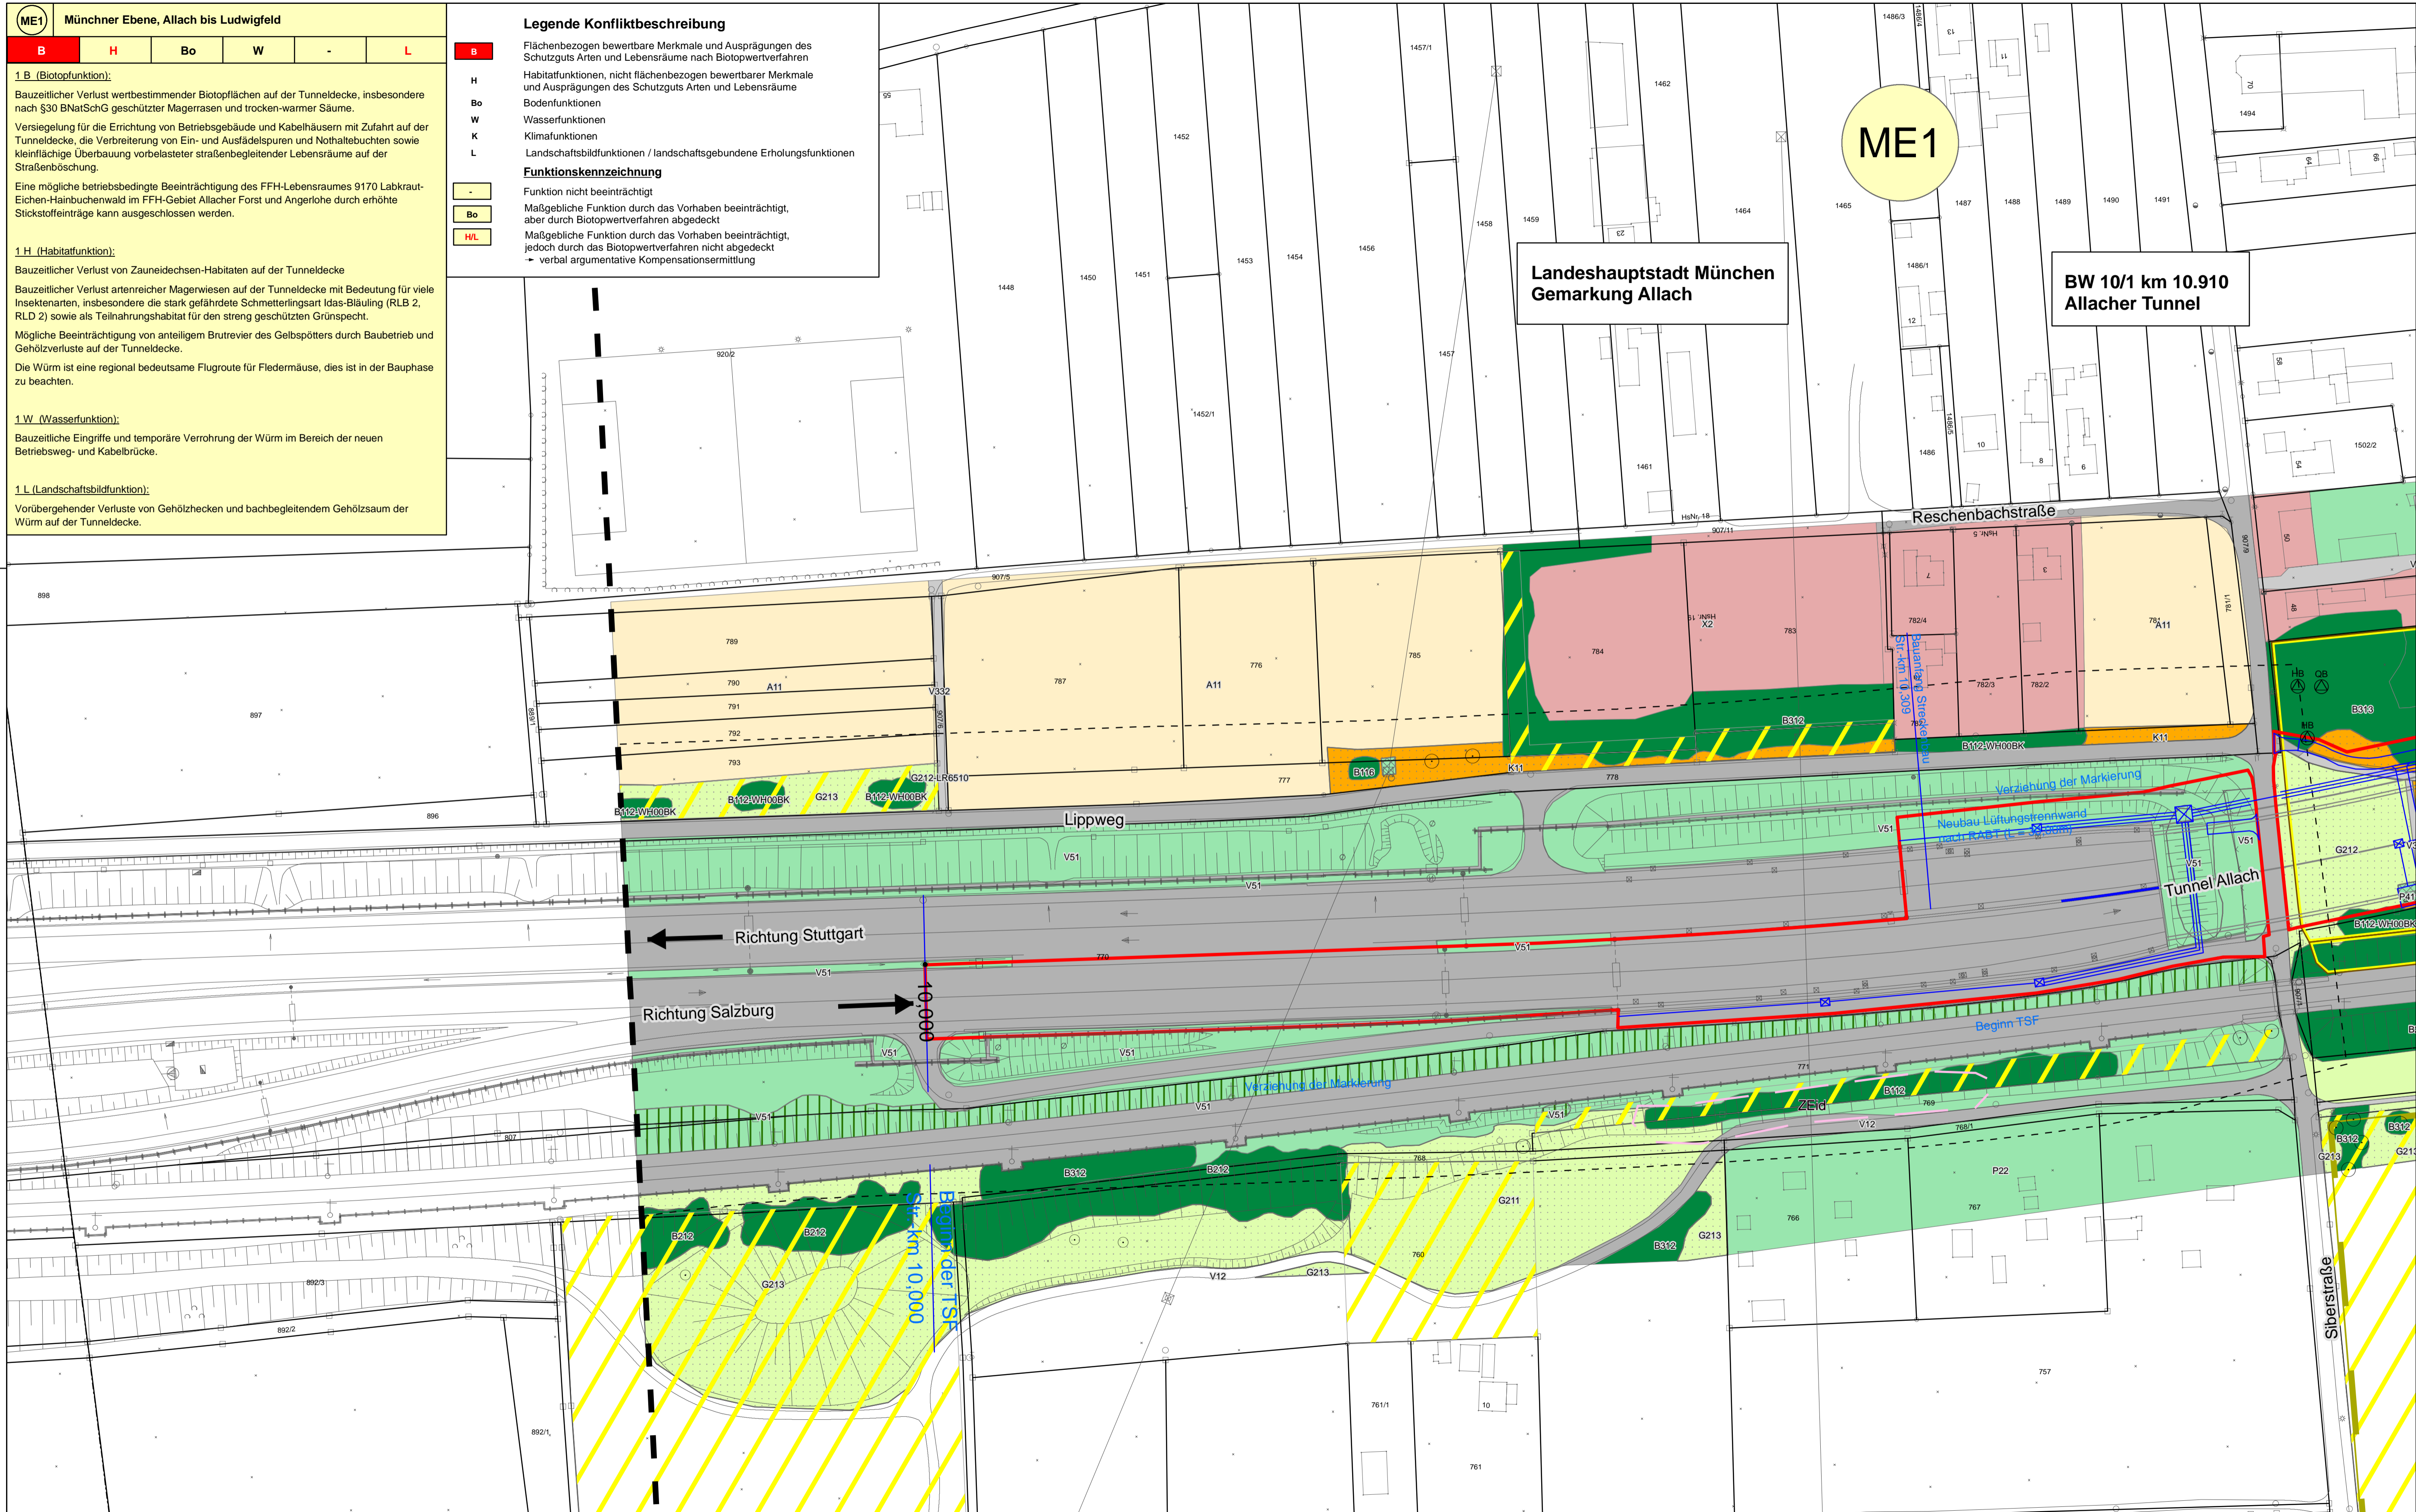

Dr. Blasy - Dr. Overland Beratende Ingenieure GmbH & Co. KG		Datum	Zeichen
Moosstraße 3 82279 Eching am Ammersee 08143 / 997 100 info@blasy-overland.de 08143 / 997 150 www.blasy-overland.de		bearbeitet:	Jan. 2020 Patalong
		gezeichnet:	Apr. 2020 Karsch
		geprüft:	Nov. 2020 Patalong

Autobahndirektion Südbayern				bearbeitet:	Gez.: 1311 11/2020 Rausch
Seidstr. 7-11 80335 München		geprüft:	Gez.: 13 11/2020 Müssig		
Tel.: 089/54552-0 Fax.: 089/54552-3200 E-Mail: poststelle@adstb.bayern.de		PSP Nr.: B01S.ABAV0009.00.E0.01		PSP Bez.: A99.V3.009.TSF Allach-Feldmoching	
		Dateiname: U19.1.3_LBKP_B1.mxd			

Nr.	Art der Änderung	Datum	Zeichen

FESTSTELLUNGSENTWURF

Straßenbauverwaltung Freistaat Bayern		Unterlage / Blatt-Nr.: 19.1.3 / 1 Landschaftspflegerischer Bestands- und Konfliktplan	
Straße / Abschn.-Nr / Station: A99_320_0,494 - A99_340_3,916		Maßstab: 1 : 1.000	
PROJIS-Nr.: A 99 Autobahnring München Sanierung Tunnel Allach und Temporäre Seitenstreifenfreigabe (TSF) AD München-Allach bis AD München-Feldmoching von Bau-km 10+000 bis Bau-km 16+800			

aufgestellt:
 Autobahndirektion Südbayern

Dr. Eid, Ltd. Baudirektor
 München, den 11.12.2020